

伊都地区 イーストゾーン 講義室 配置図

1階


共通講義室、演習室

(駐車場・バス停側)




(イースト1号館)

(イースト2号館)


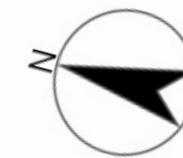


2階以上の図面はこの位置です。
(経済学部・学府エリア)

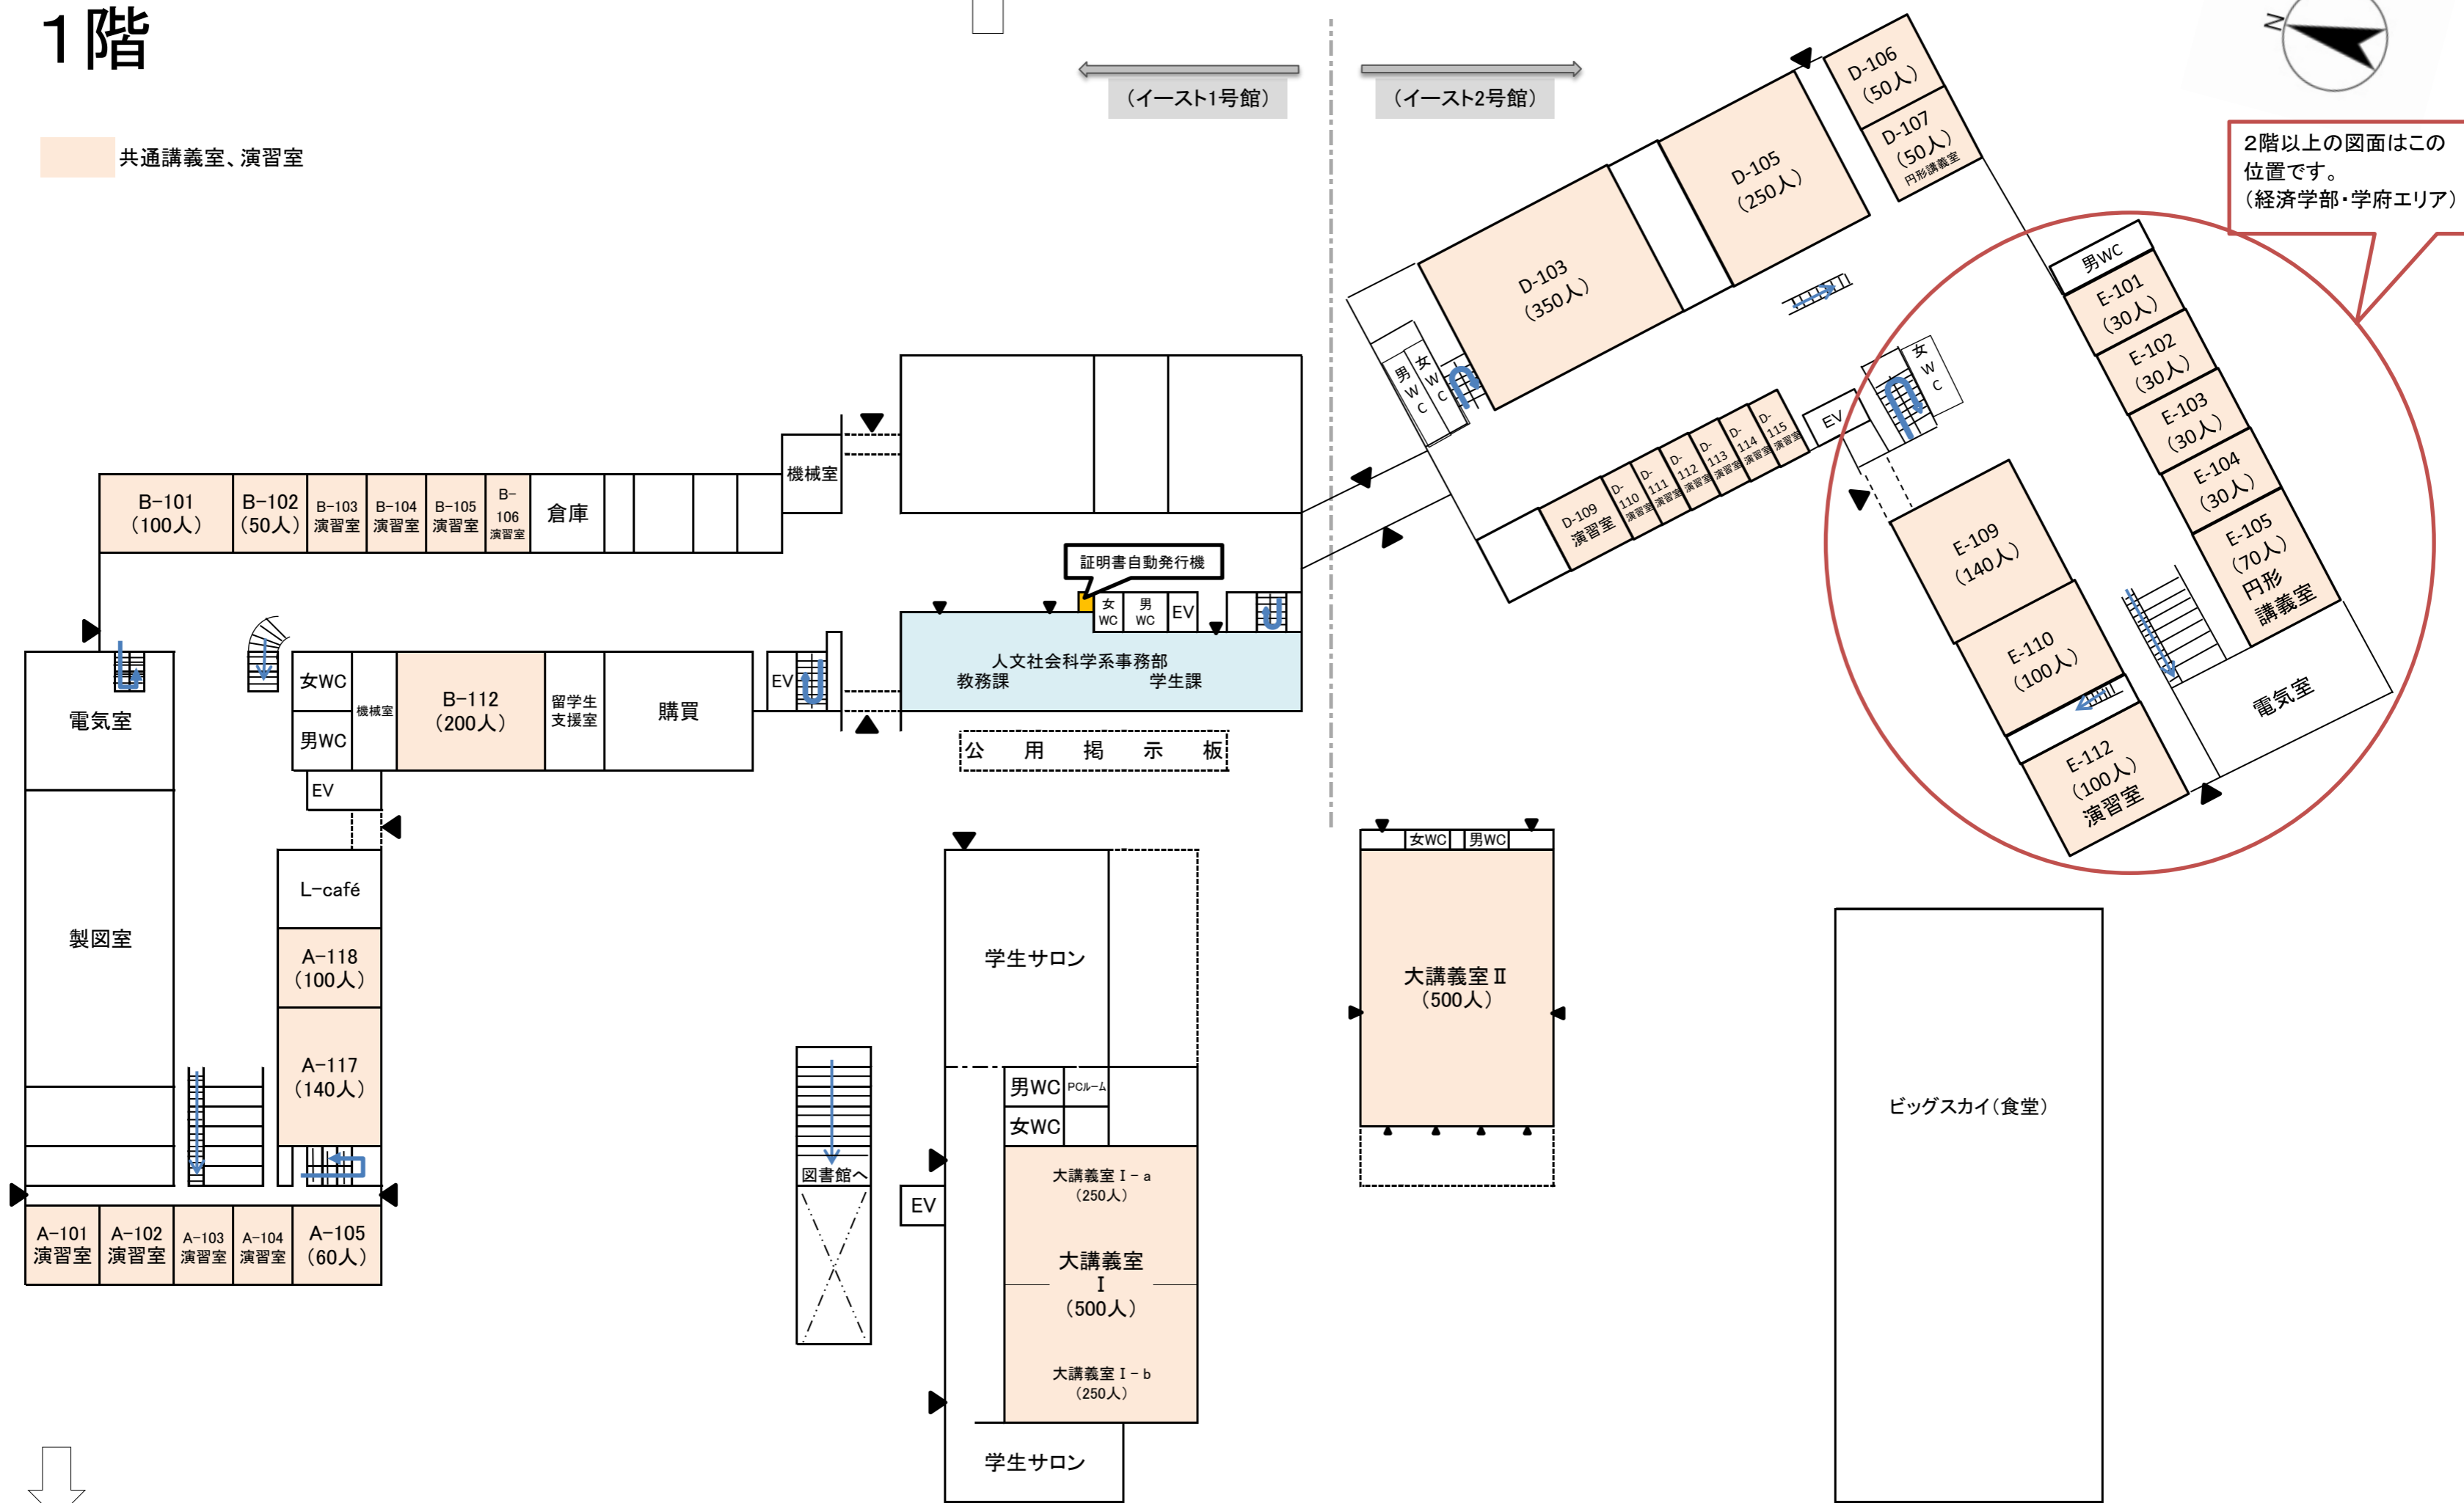


(椎木講堂)

イースト2号館 経済学部エリア 平面図

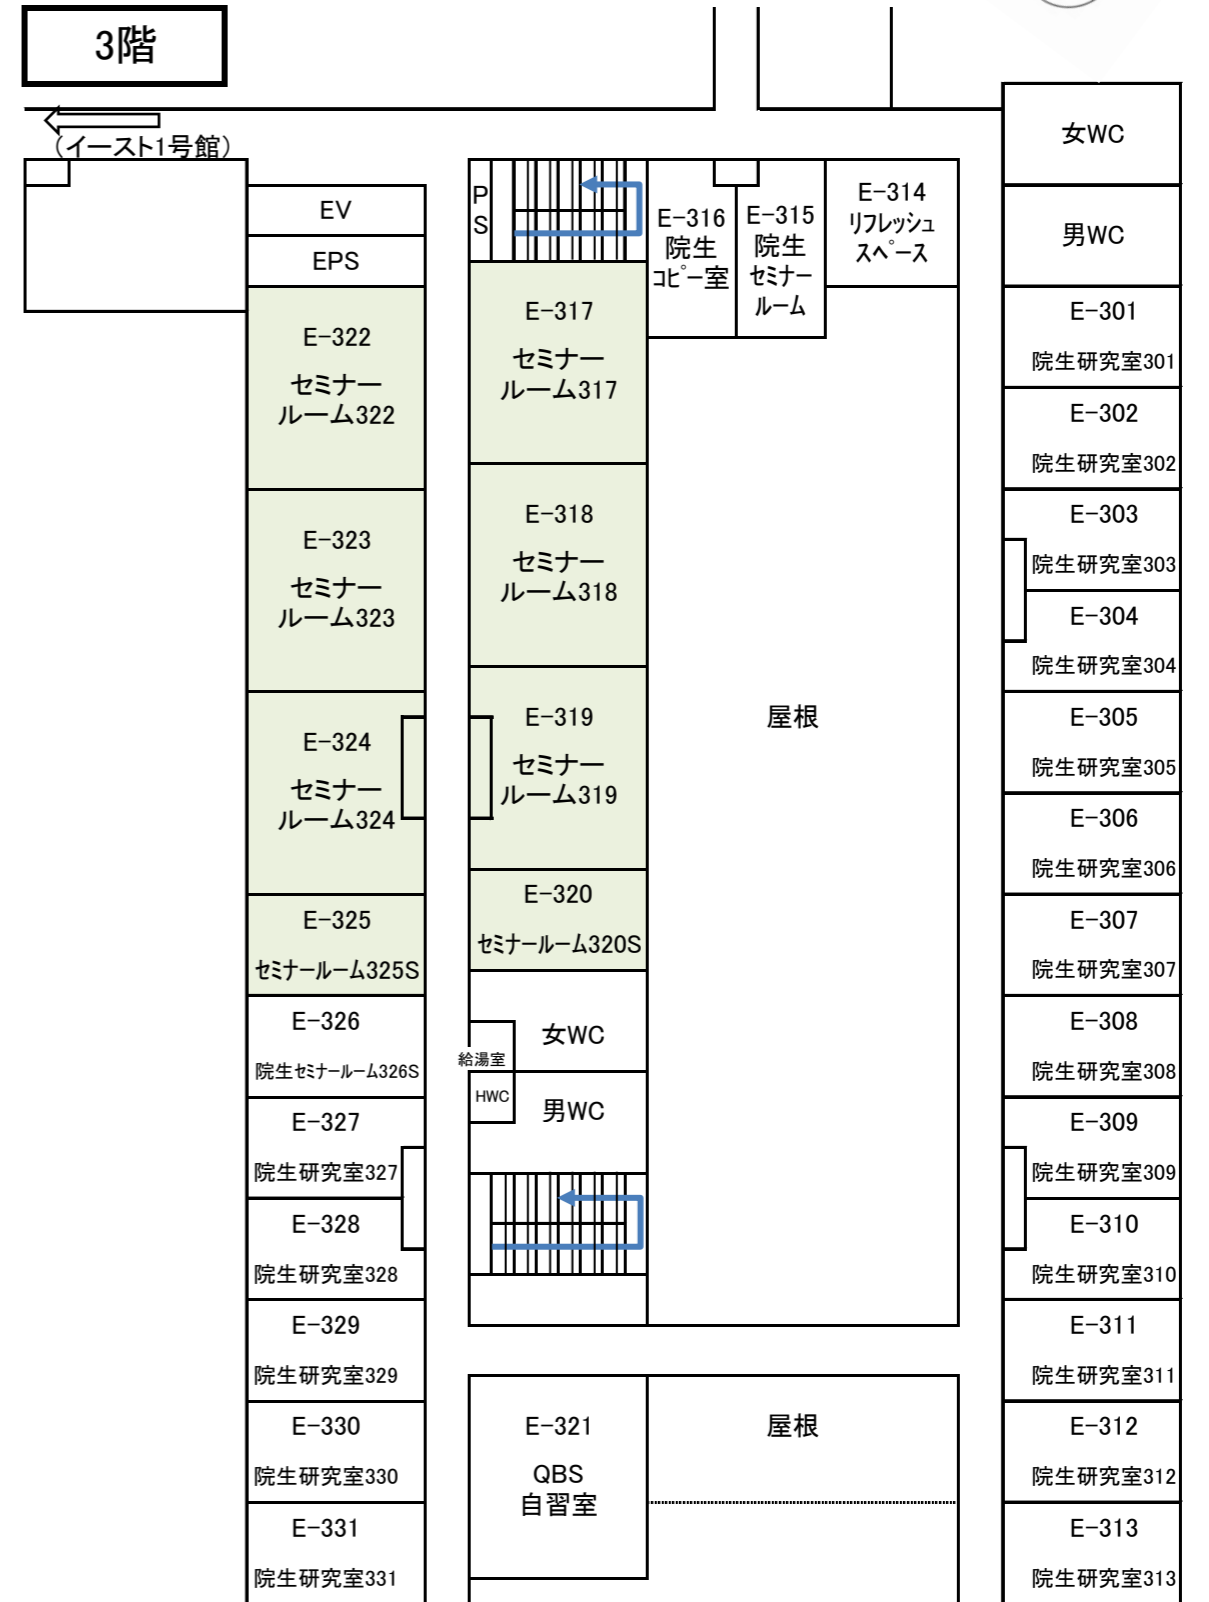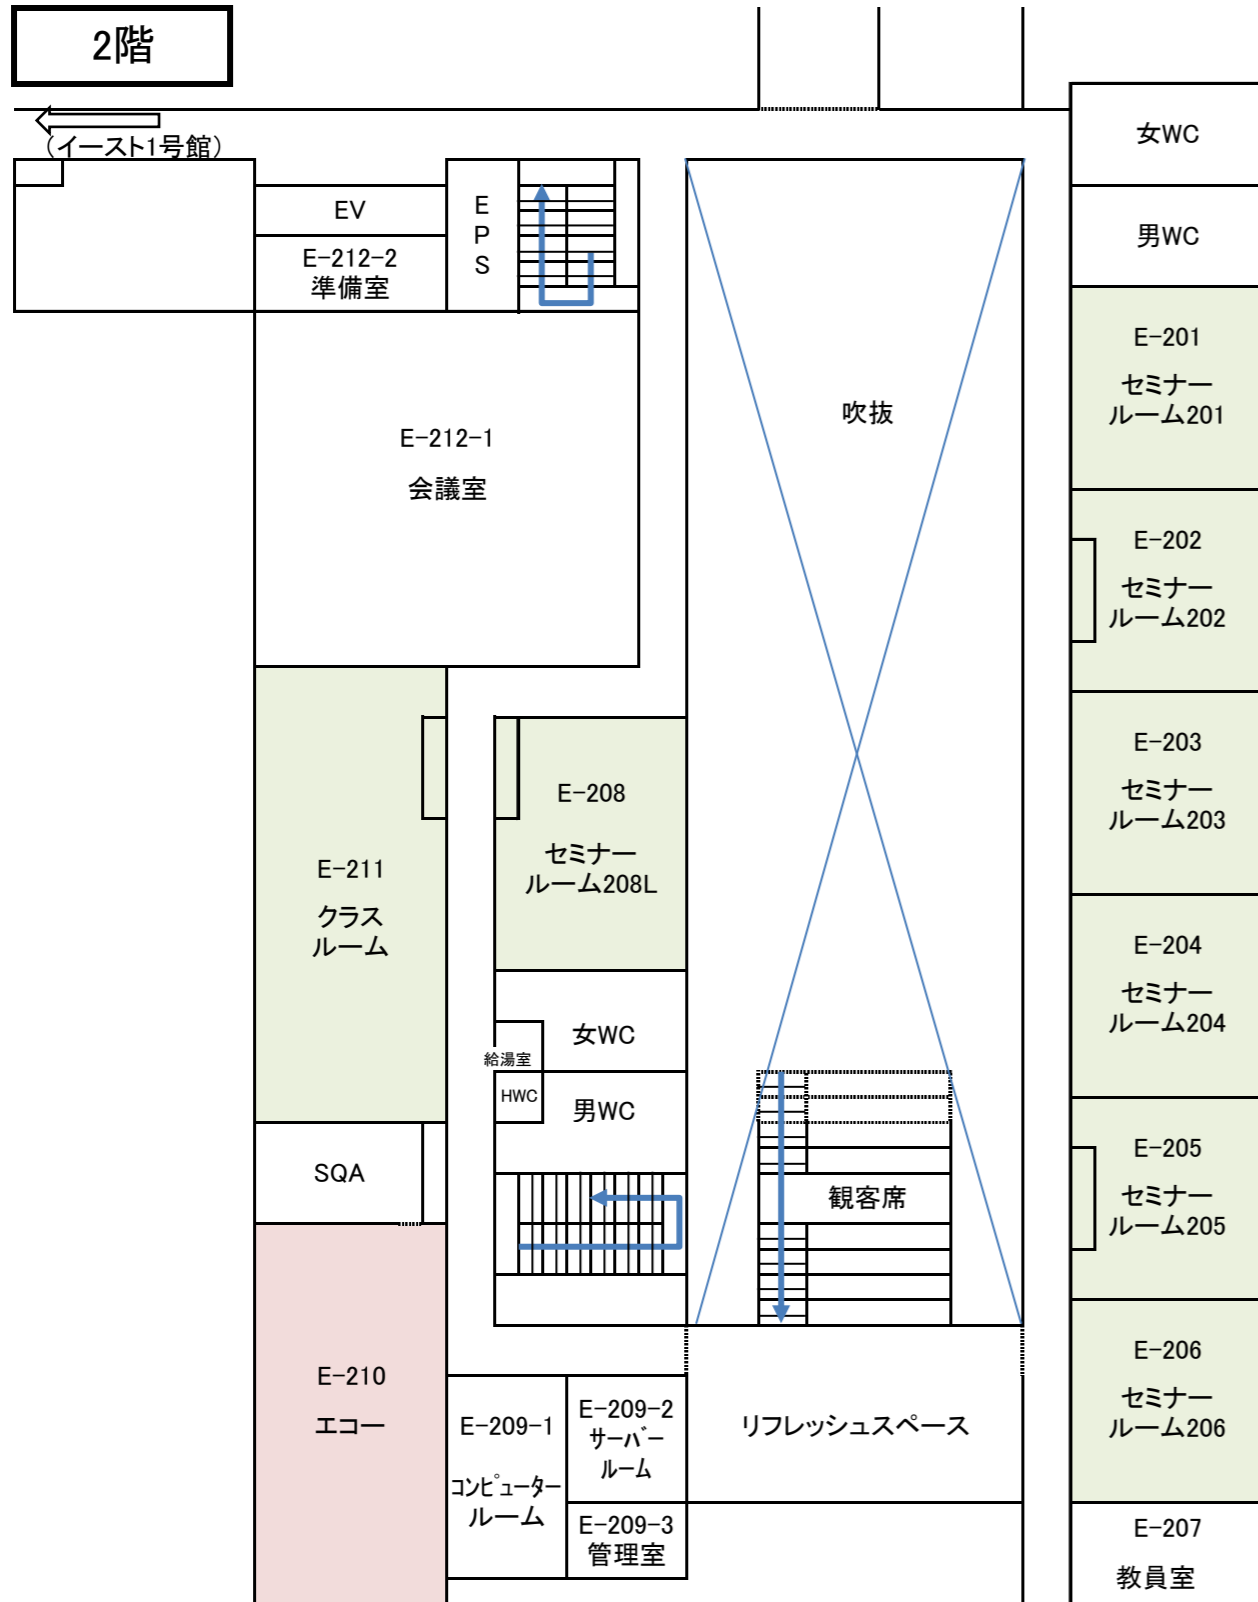


4階


(イースト1号館)

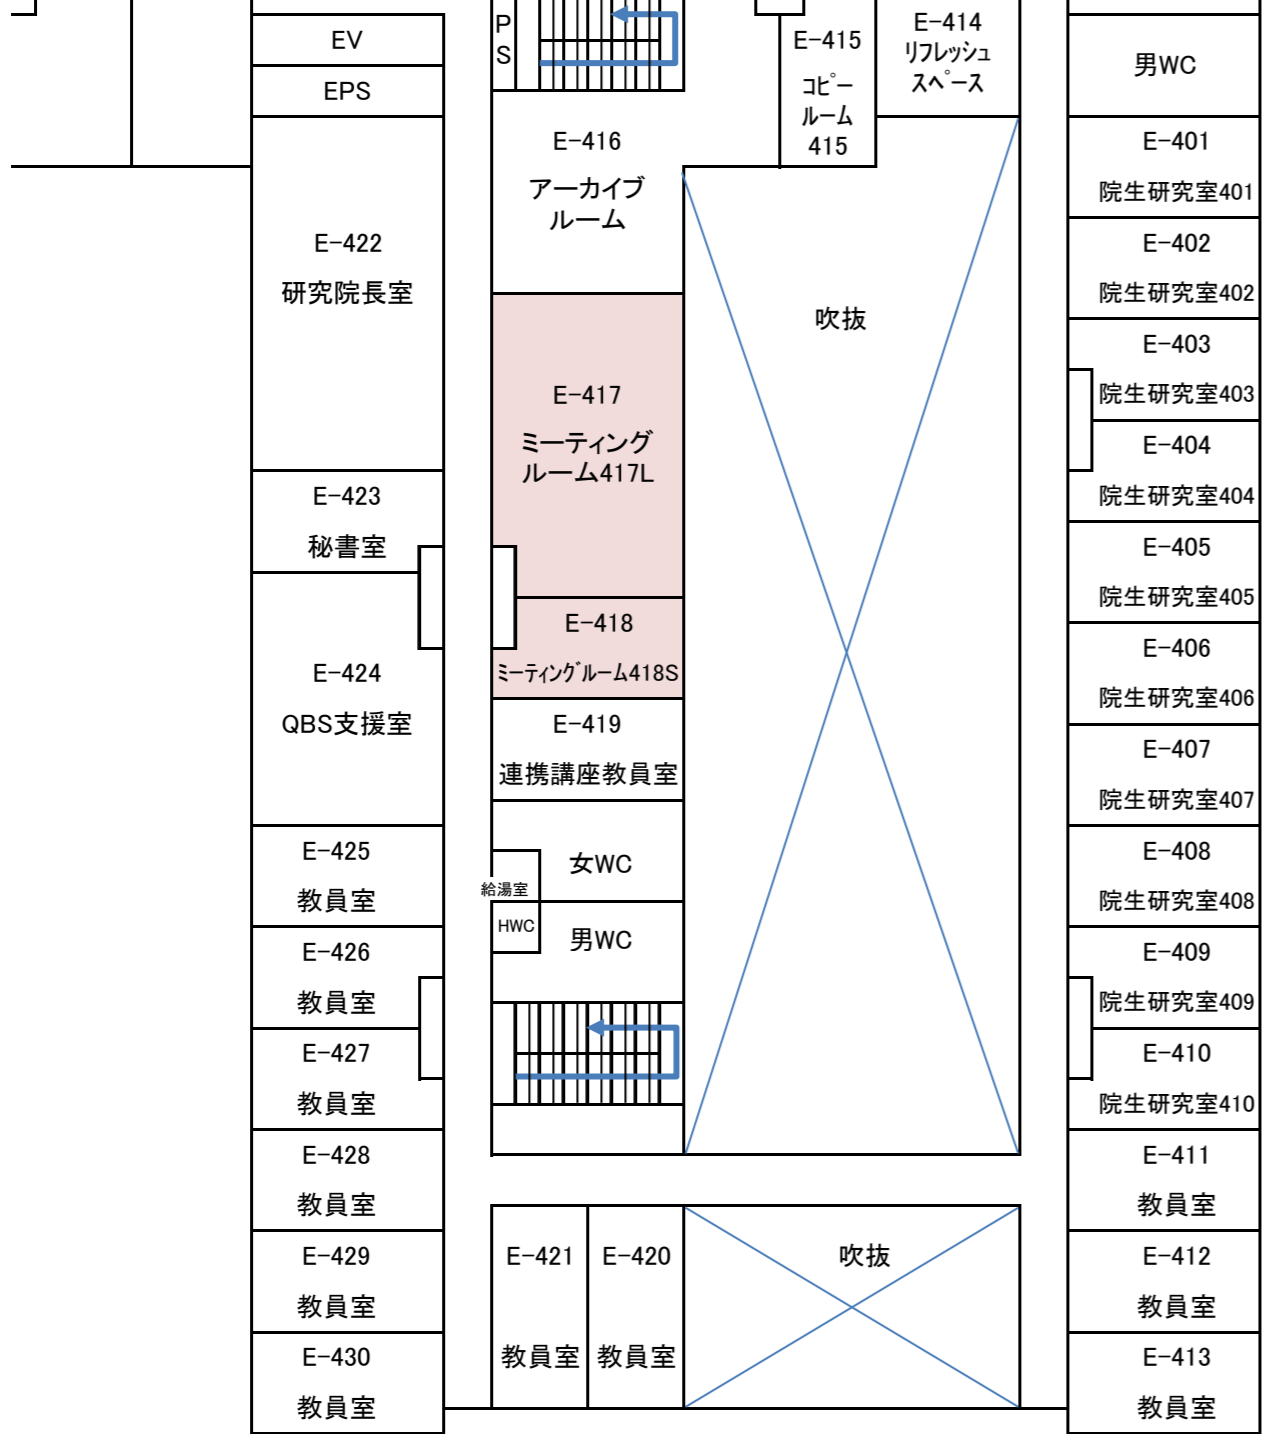

5階

(イースト1号館)

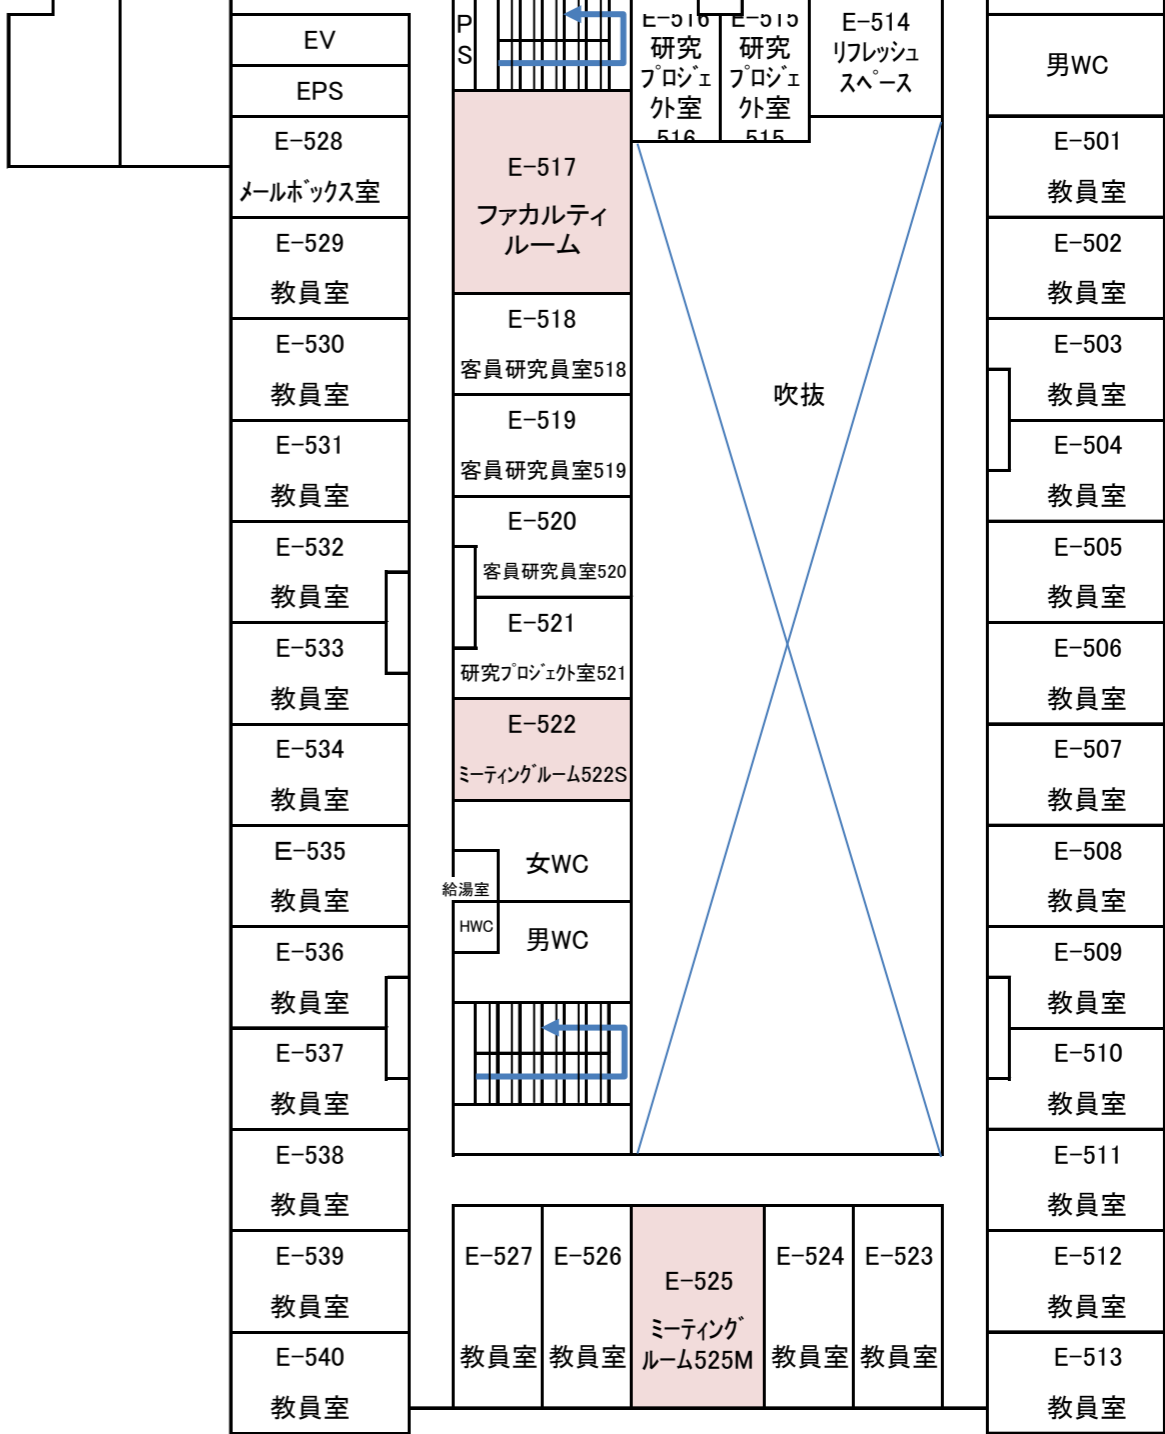

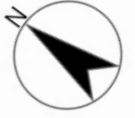

6階

